

CNV - CLUB NAUTIQUE DE VERSOIX
AMENAGEMENTS CLUB DE VOILE JUNIOR
PARCELLE N° 4542 - Fo 11 - COMMUNE DE VERSOIX

CNV 101

AUTORISATION
PLAN NIVEAU PROMENADE
PLAN NIVEAU QUAÏ


date : 18.01.2011
 dessin : vi
 format : A1_84 x 59.4 cm
 échelle : 1 / 100

MVT ARCHITECTES SA
 R.R. Martin B. Vial G.C. Taylor
 Chemin du Triangle 8 - 1295 Mies T. 022 950 96 10
 Rue de Saint-Victor 10 - 1206 Genève F. 022 950 96 12
 www.mvt-architectes.ch info@mvt-architectes.ch


MODIFICATIONS :

PROPRIETAIRE : Ville de Versoix ARCHITECTE :

REQUERANT : Club nautique de Versoix

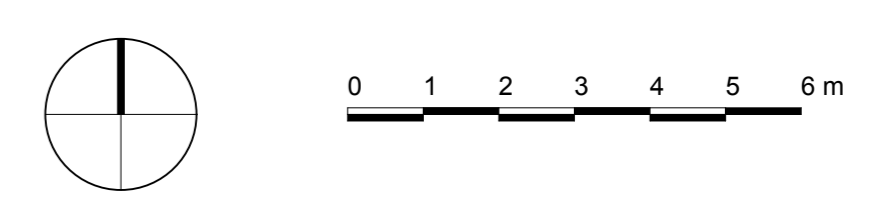

niv. fini rez: ±0.00 = Alt. 373.30

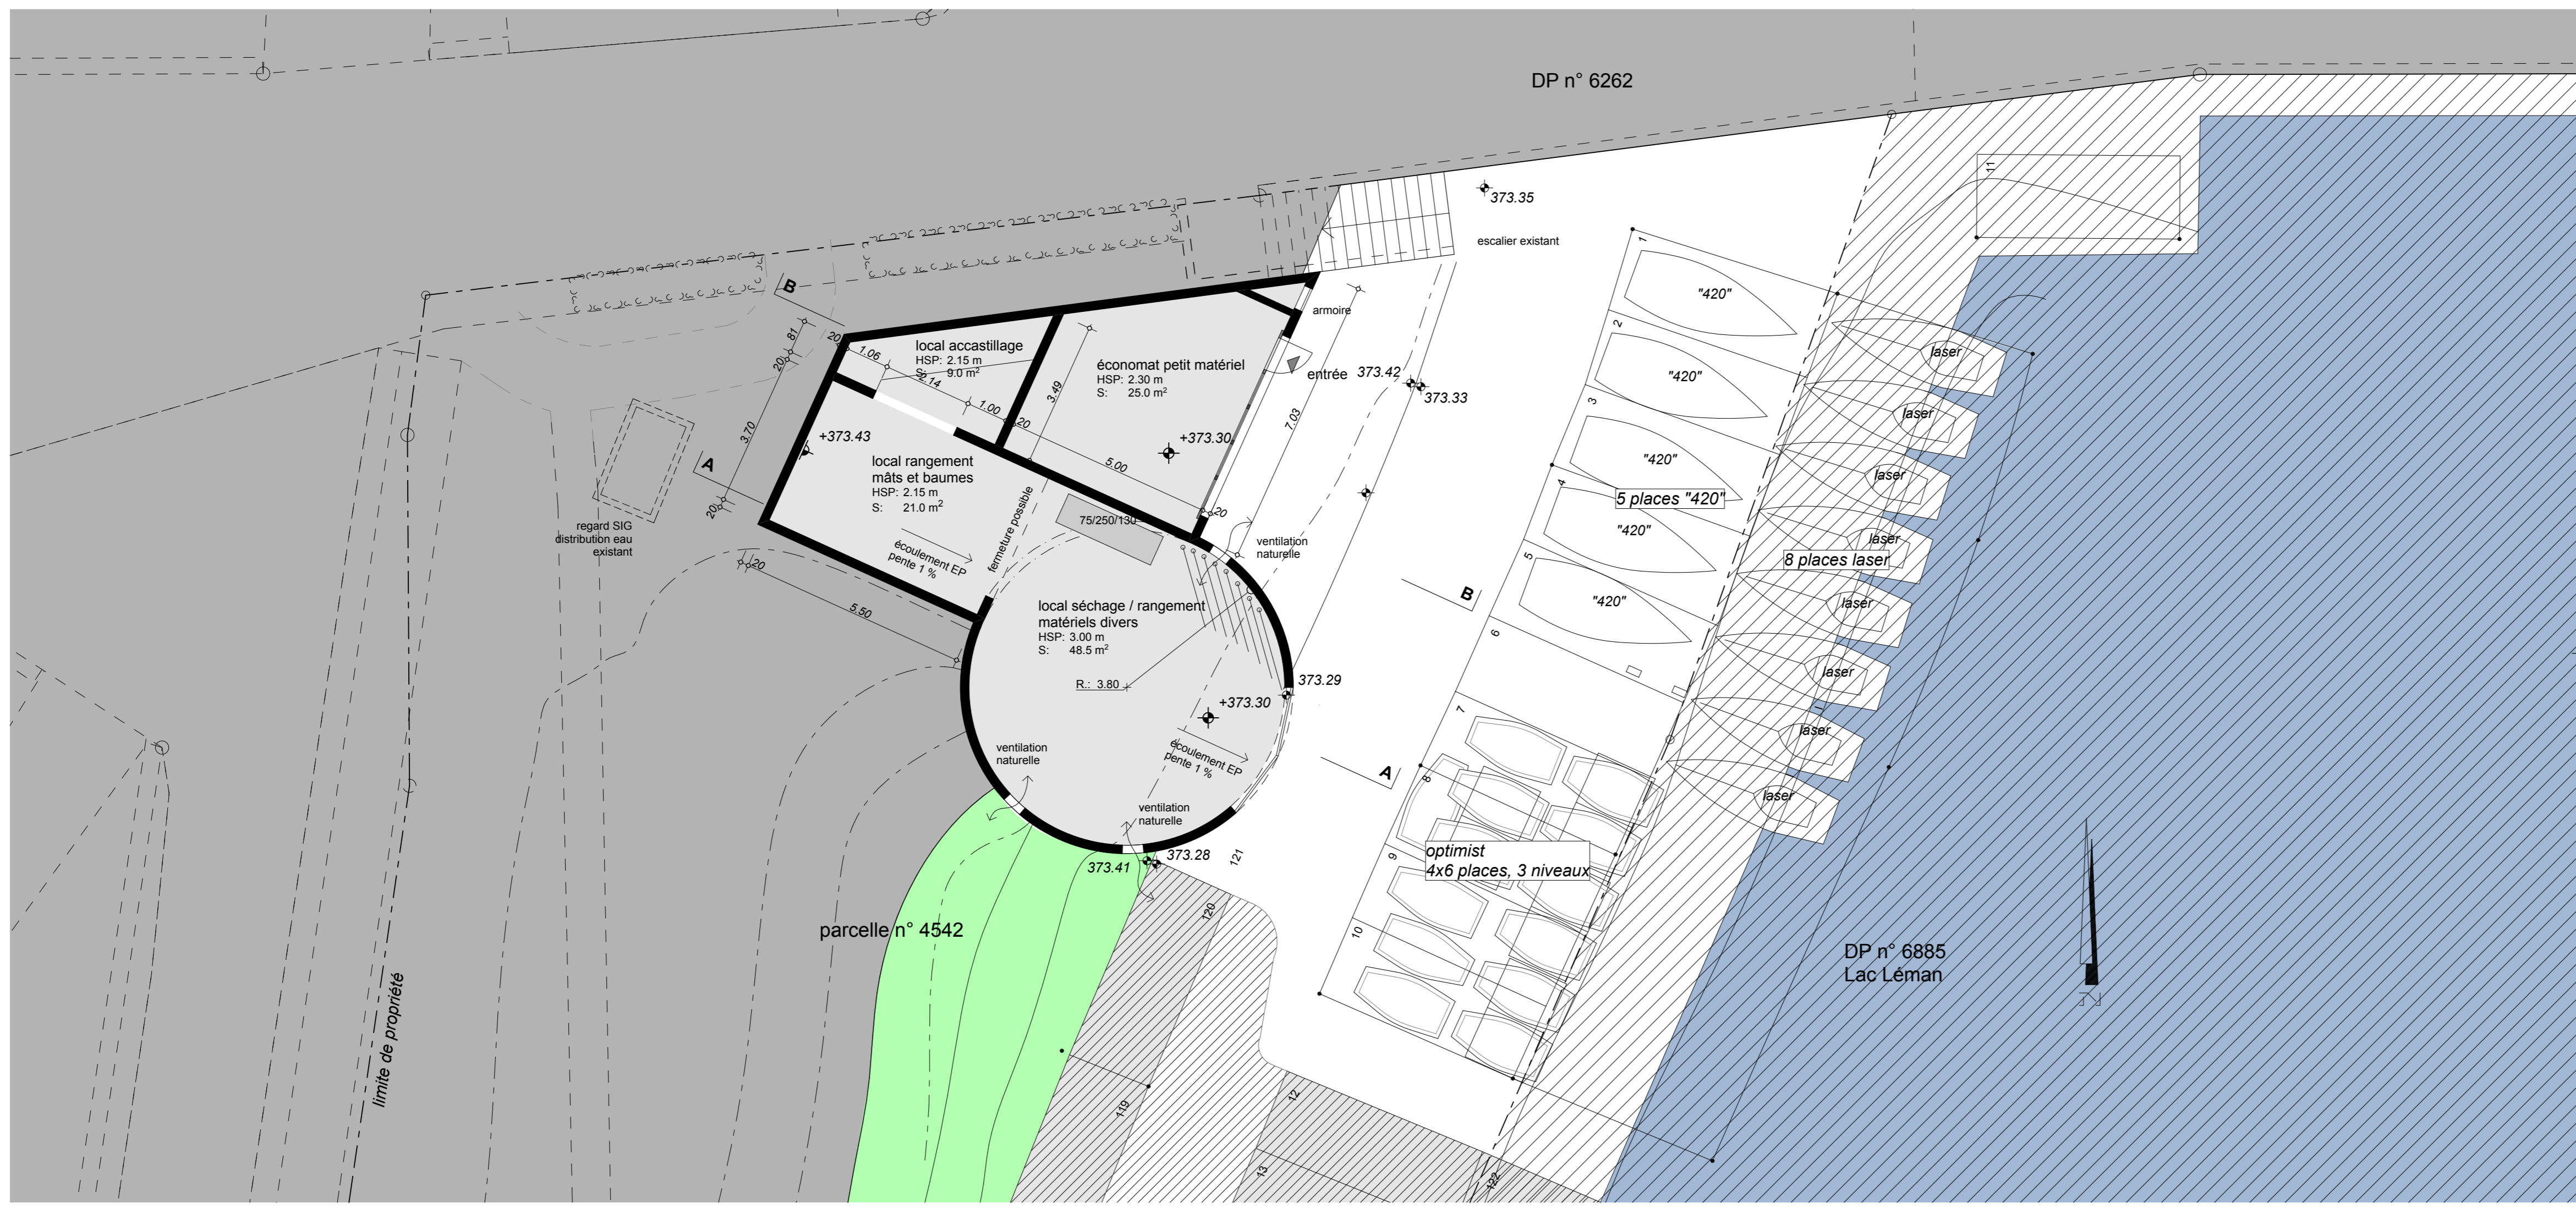

Surface parcelle n° 4542
 Propriété commune de Versoix: **2'690 m²**

Surface bâtie (SB)
 Annexe Club Nautique junior de Versoix: **116.0 m²**

Surface nette (SN)
104.0 m²

Locaux non-chauffés, ventilation naturelle:

- local séchage matériel divers	48.5 m²
- local rangement mâts et baumes	21.0 m²
- local accastillage	9.0 m²
- économat petit matériel	25.0 m²
- armoire accès extérieur	0.5 m²

